




PROVINCIA DI VITERBO

Assessorato Pianificazione Territoriale  
Servizio Pianificazione Territoriale

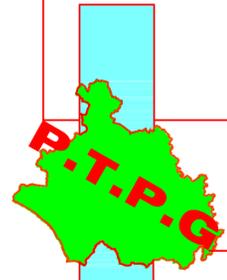

PIANO  
TERRITORIALE  
PROVINCIALE  
GENERALE

revisione e aggiornamento 2006

TAV. 3.4.2 Insedativo A.T.O.

Elaborato da:  
Dott. Vito Maria Guendero

Arch. Franco Zappi

Assessorato Pianificazione Territoriale


Geom. Mario Mammi

Coll. Off. P. T.

Alpha Consult s.r.l. (Collaboratore esterno)

# TAV. 3.4.2 INSEDIATIVO ATO

SCALA 1:100.000

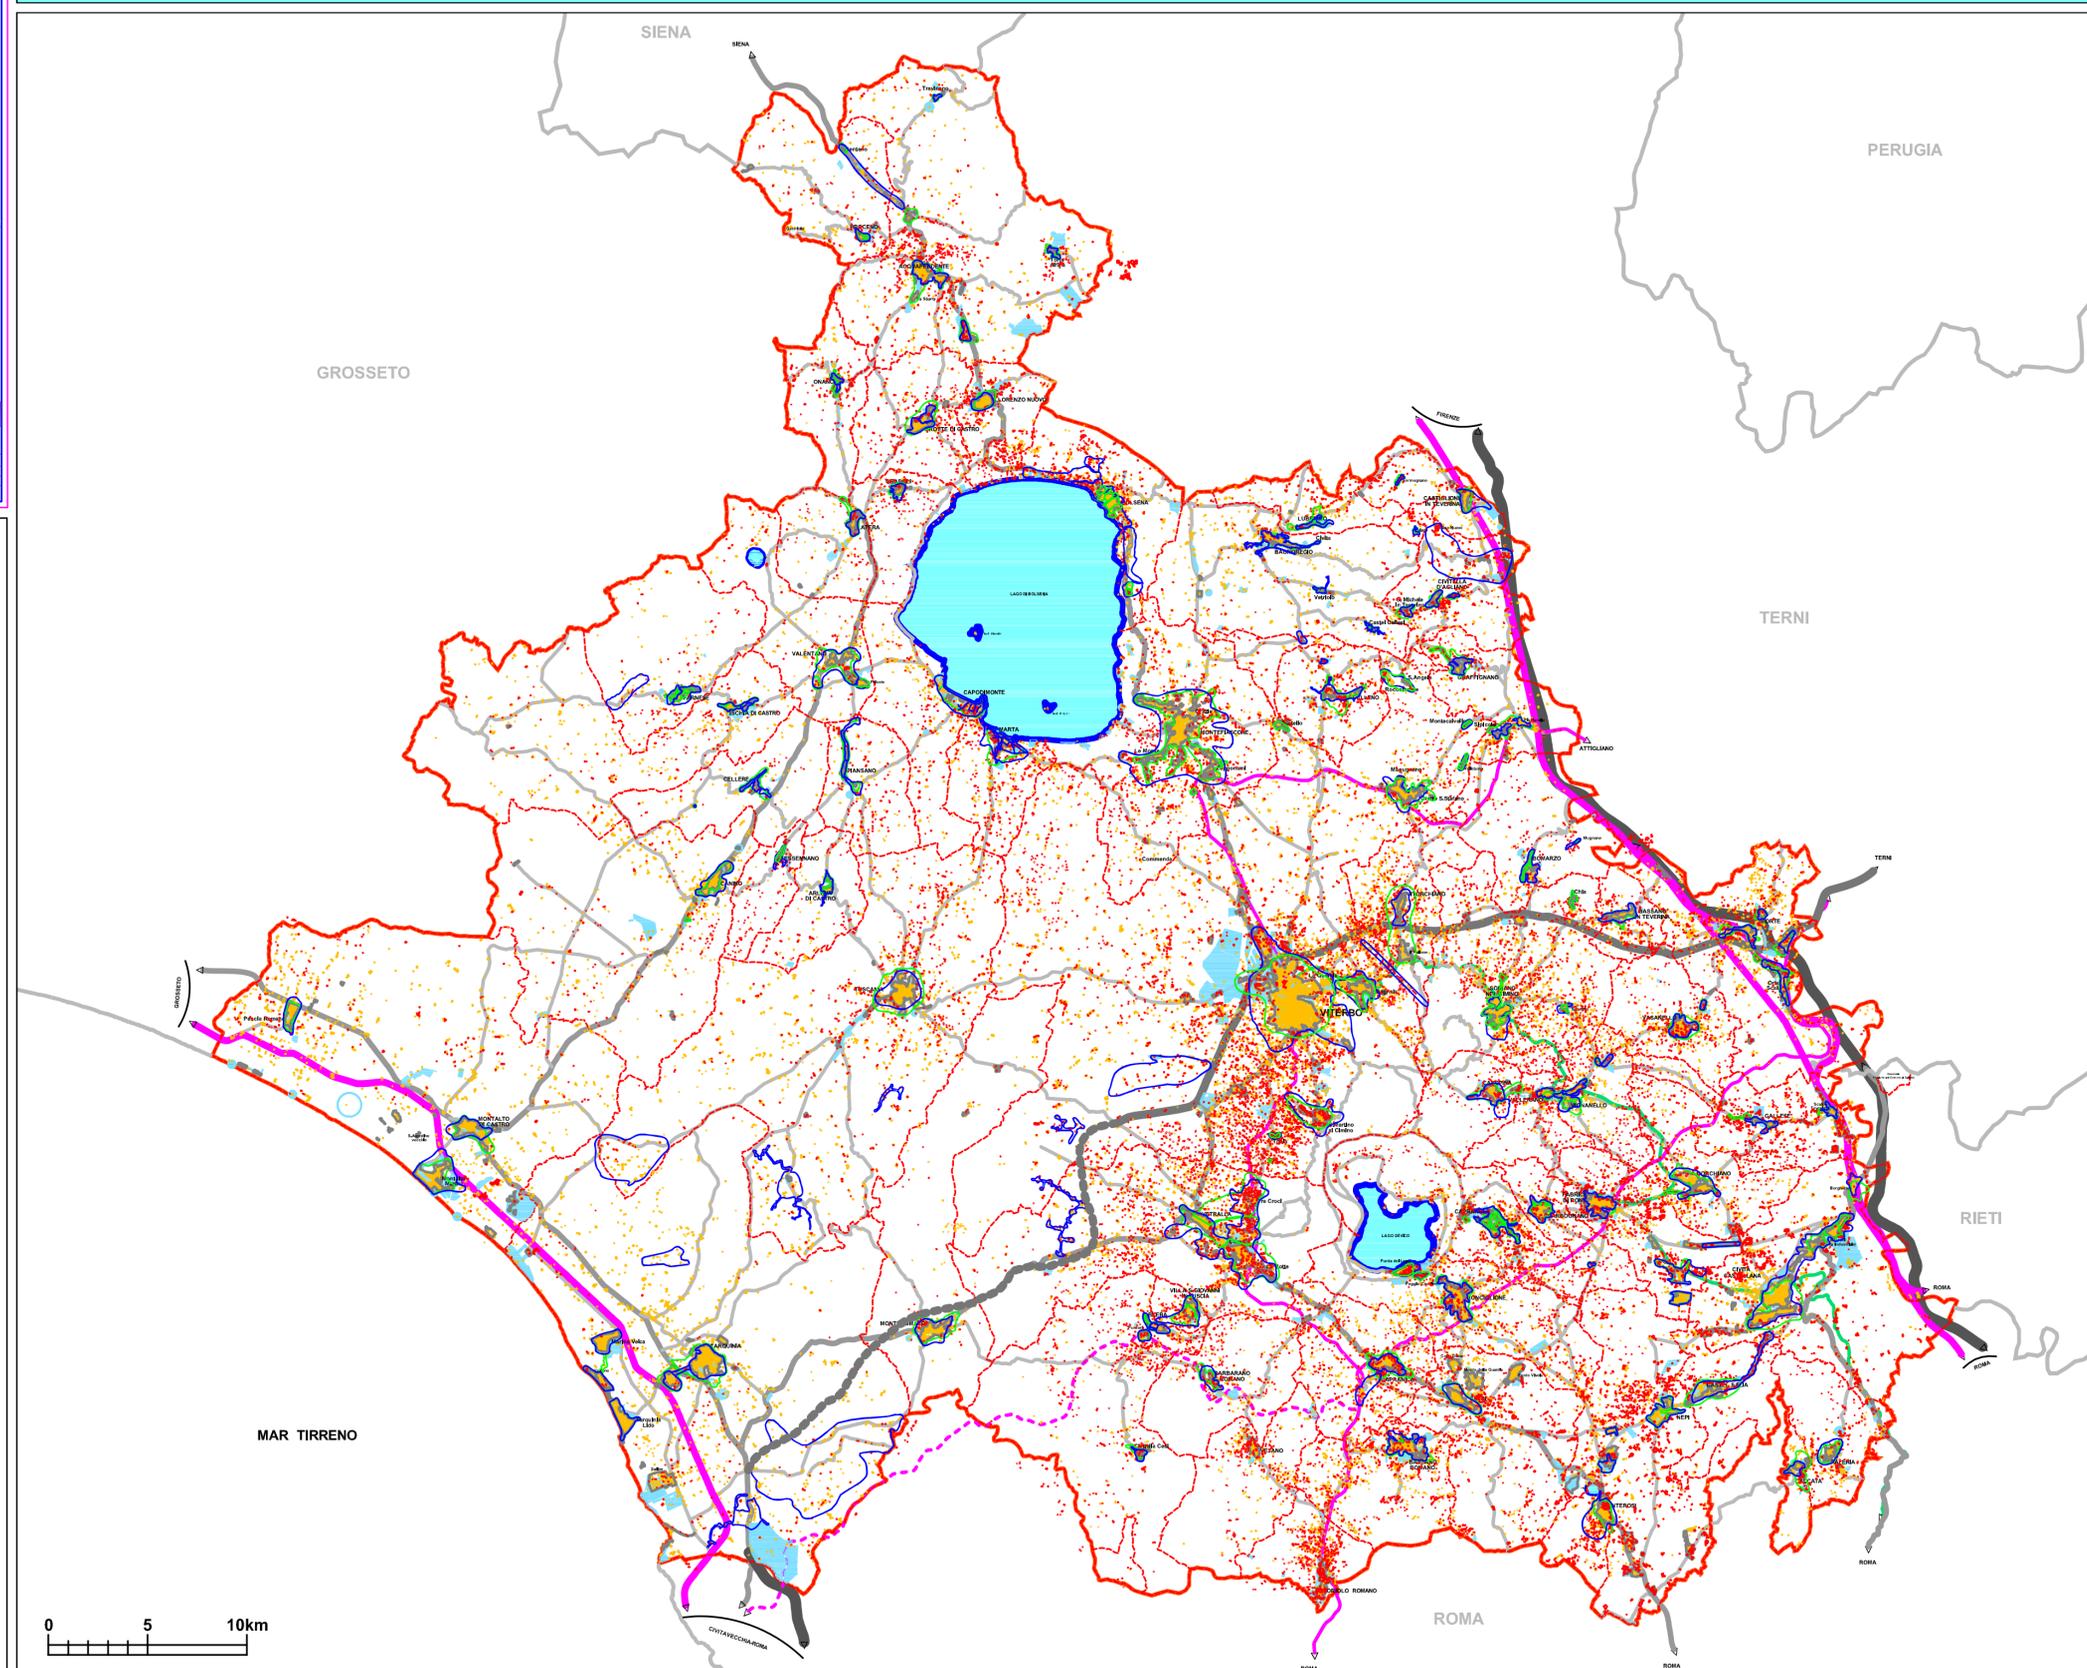

## LEGENDA:

- CONFINI PROVINCIALI
- CONFINI COMUNALI
- AUTOSTRADE
- RACCORDO ORTE-VITERBO-CIVITAVECCHIA
- VIABILITA' PRINCIPALE
- VIABILITA' SECONDARIA
- FERROVIE DI INTERESSE NAZIONALE
- FERROVIE DI INTERESSE LOCALE-REGIONALE
- FERROVIE DI INTERESSE TURISTICO

- TESSUTO INSEDIATIVO ANTERIORE AL 1990
- EVOLUZIONE INSEDIATIVA DAL 1990 AL 2000
- AGGLOMERATO URBANO COMPATTO AL 1990
- INVILUPPO DEI PRG (FUGARE ALLE CANTONATE)
- INVILUPPO RETE DISTRIBUZIONE POTABILE
- INVILUPPO REFLUI RETE FOGNARIA



Fonte dei dati: Elaborazione Alphaconsult s.r.l.