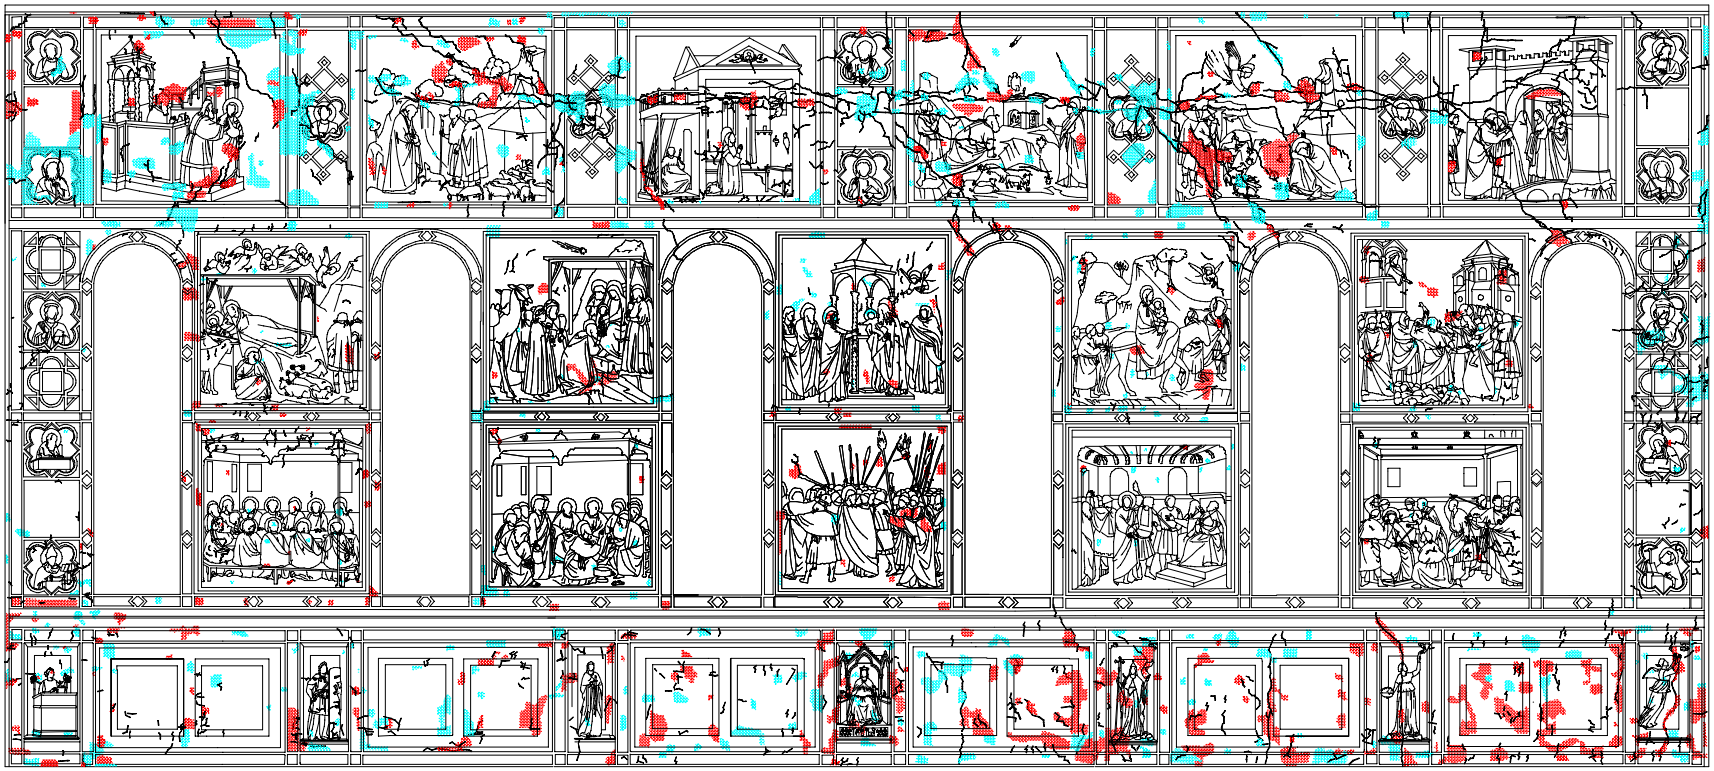

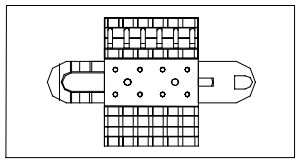

MINISTERO PER I BENI CULTURALI E AMBIENTALI ISTITUTO CENTRALE PER IL RESTAURO – ROMA	PADOVA – CAPPELLA DEGLI SCROVEGNI – DECORAZIONI MURALI
esecutore BASE GRAFICA. I.C.R. M. A. Gentil M. Marchese R. Tagliacozzi	DIREZIONE DEI LAVORI Dott. G. Basile Arch. F. Scoto
VETTORIALIZZAZIONE DELLA BASE Alpha Consult – Roma	elaborato PARETE DESTRA — scala 1:10
INFORMATIZZAZIONE DEI DATI M. Orvi C. Renzi coordinatore dr. C. Cinzi	data 1997 – 1998 — STATO DI FATTO Stato di conservazione-Giornata preparata tav. 1

0 100