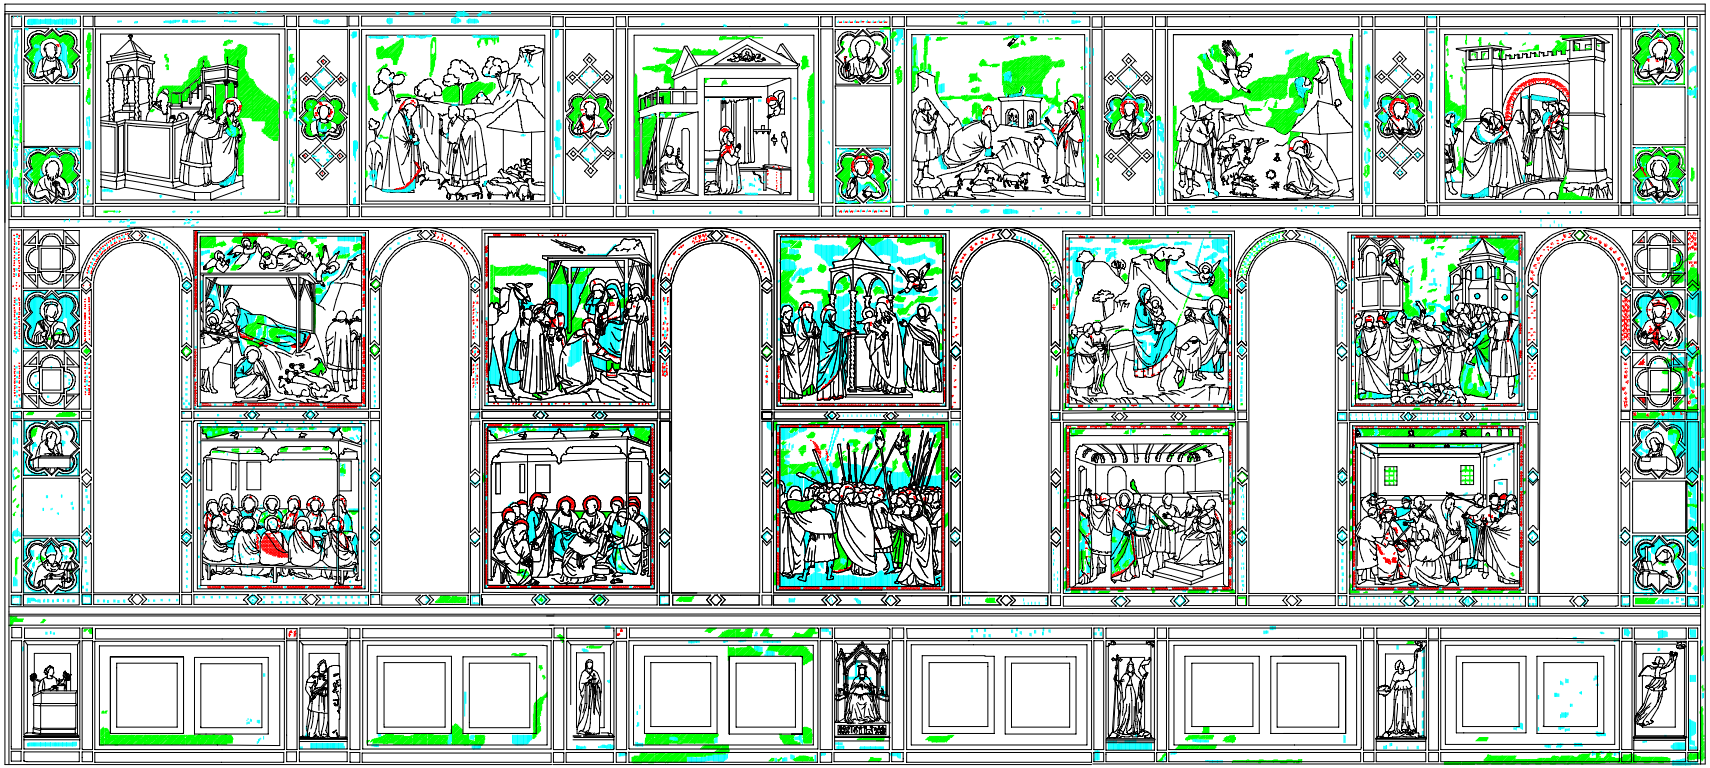

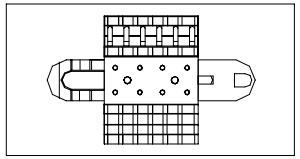

0 100

MINISTERO PER I BENI CULTURALI E AMBIENTALI
ISTITUTO CENTRALE PER IL RESTAURO - ROMA

PADOVA - CAPPELLA DEGLI SCROVEGNI -
DECORAZIONI MURALI

RILEVAMENTO
SHAE GRAFICA I.S.R. SL A. Carlin
M. Hernandez
S. Tagliaferri

VETTORIALIZZAZIONE DELLA BASE: Alpha Consult - Roma

INFORMATIZZAZIONE DEI DATI: M. Ghio*
C. Renzi
coordinata da: C. Ghio

DIREZIONE DEI LAVORI: Dott. D. Bonfio
Arch. T. Sarale

RILEVAMENTO
PARETE DESTRA

SCALA
1:10

DATA
1997 - 1999

STATO DI FATTO
Scala di sovrapposizione-SHAE: supporti lev. 4