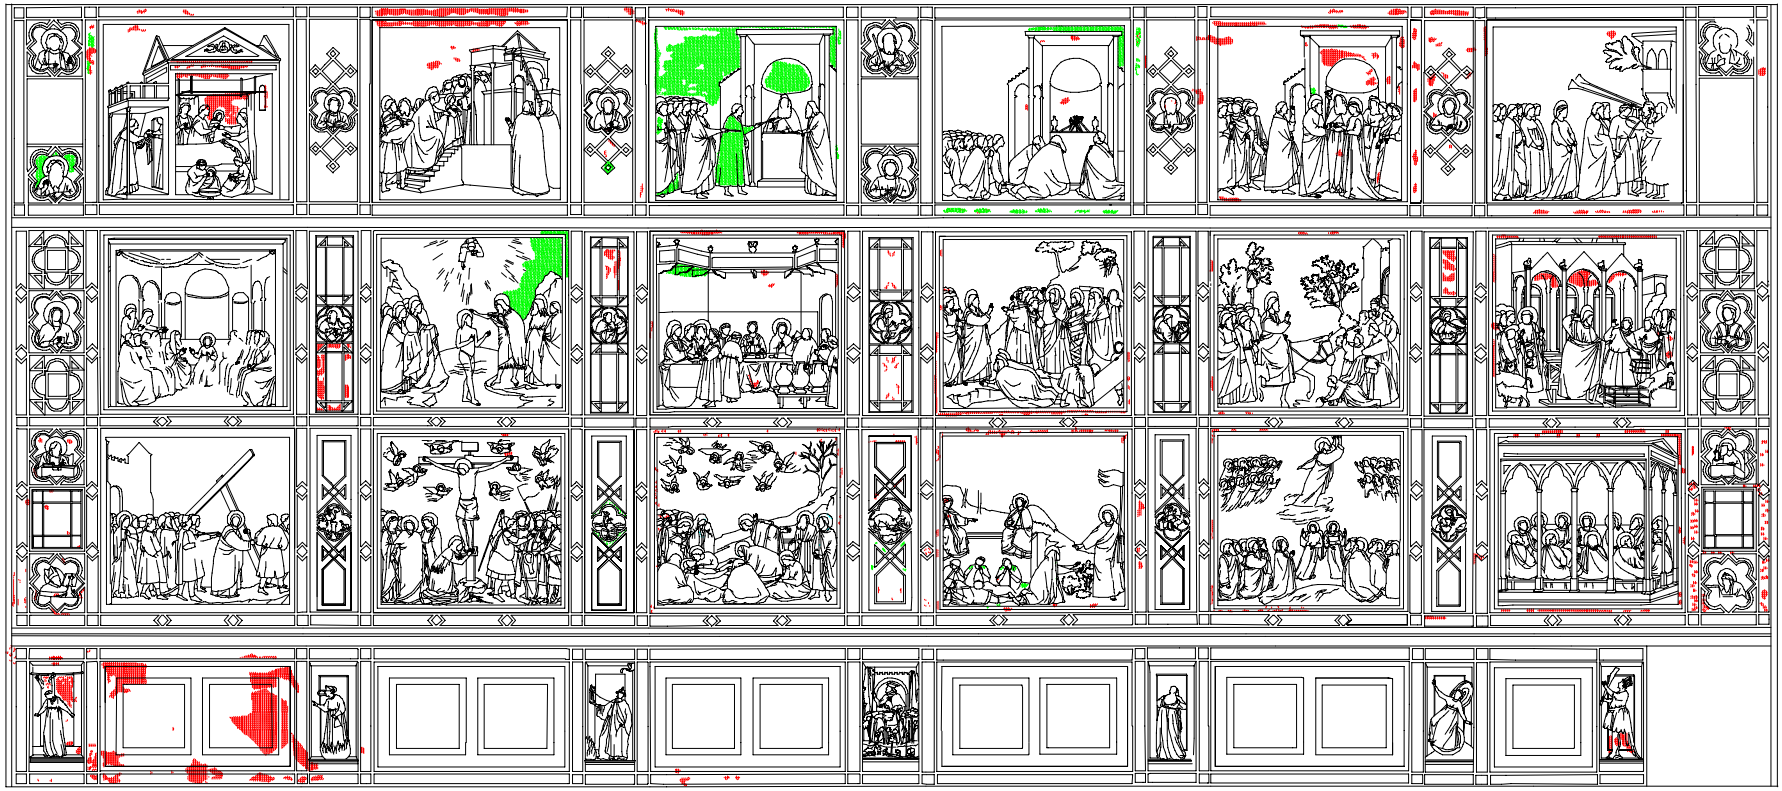

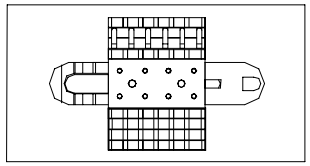

MINISTERO PER I BENI CULTURALI E AMBIENTALI ISTITUTO CENTRALE PER IL RESTAURO - ROMA	PADOVA - CAPPELLA DEGLI SCROVEGNI - DECORAZIONI MURALI
RILIEVO BASE GRAFICA LCR. M. A. Gorini M. Guglielmo G. Tagliasacchi	DIREZIONE DEI LAVORI Dott. G. Basile Arch. T. Sarrea
VETTORIALIZZAZIONE DELLA BASE Alpha Consult - Rome	PARETE SINISTRA — 1:10
INFORMATIZZAZIONE DEI DATI M. Orvi' C. Ranzi consulenza di: C. Giangi	1997 - 1998 — STATO DI FATTO Rilievo di conservazione-Strato superf. tav. 3

0 100