



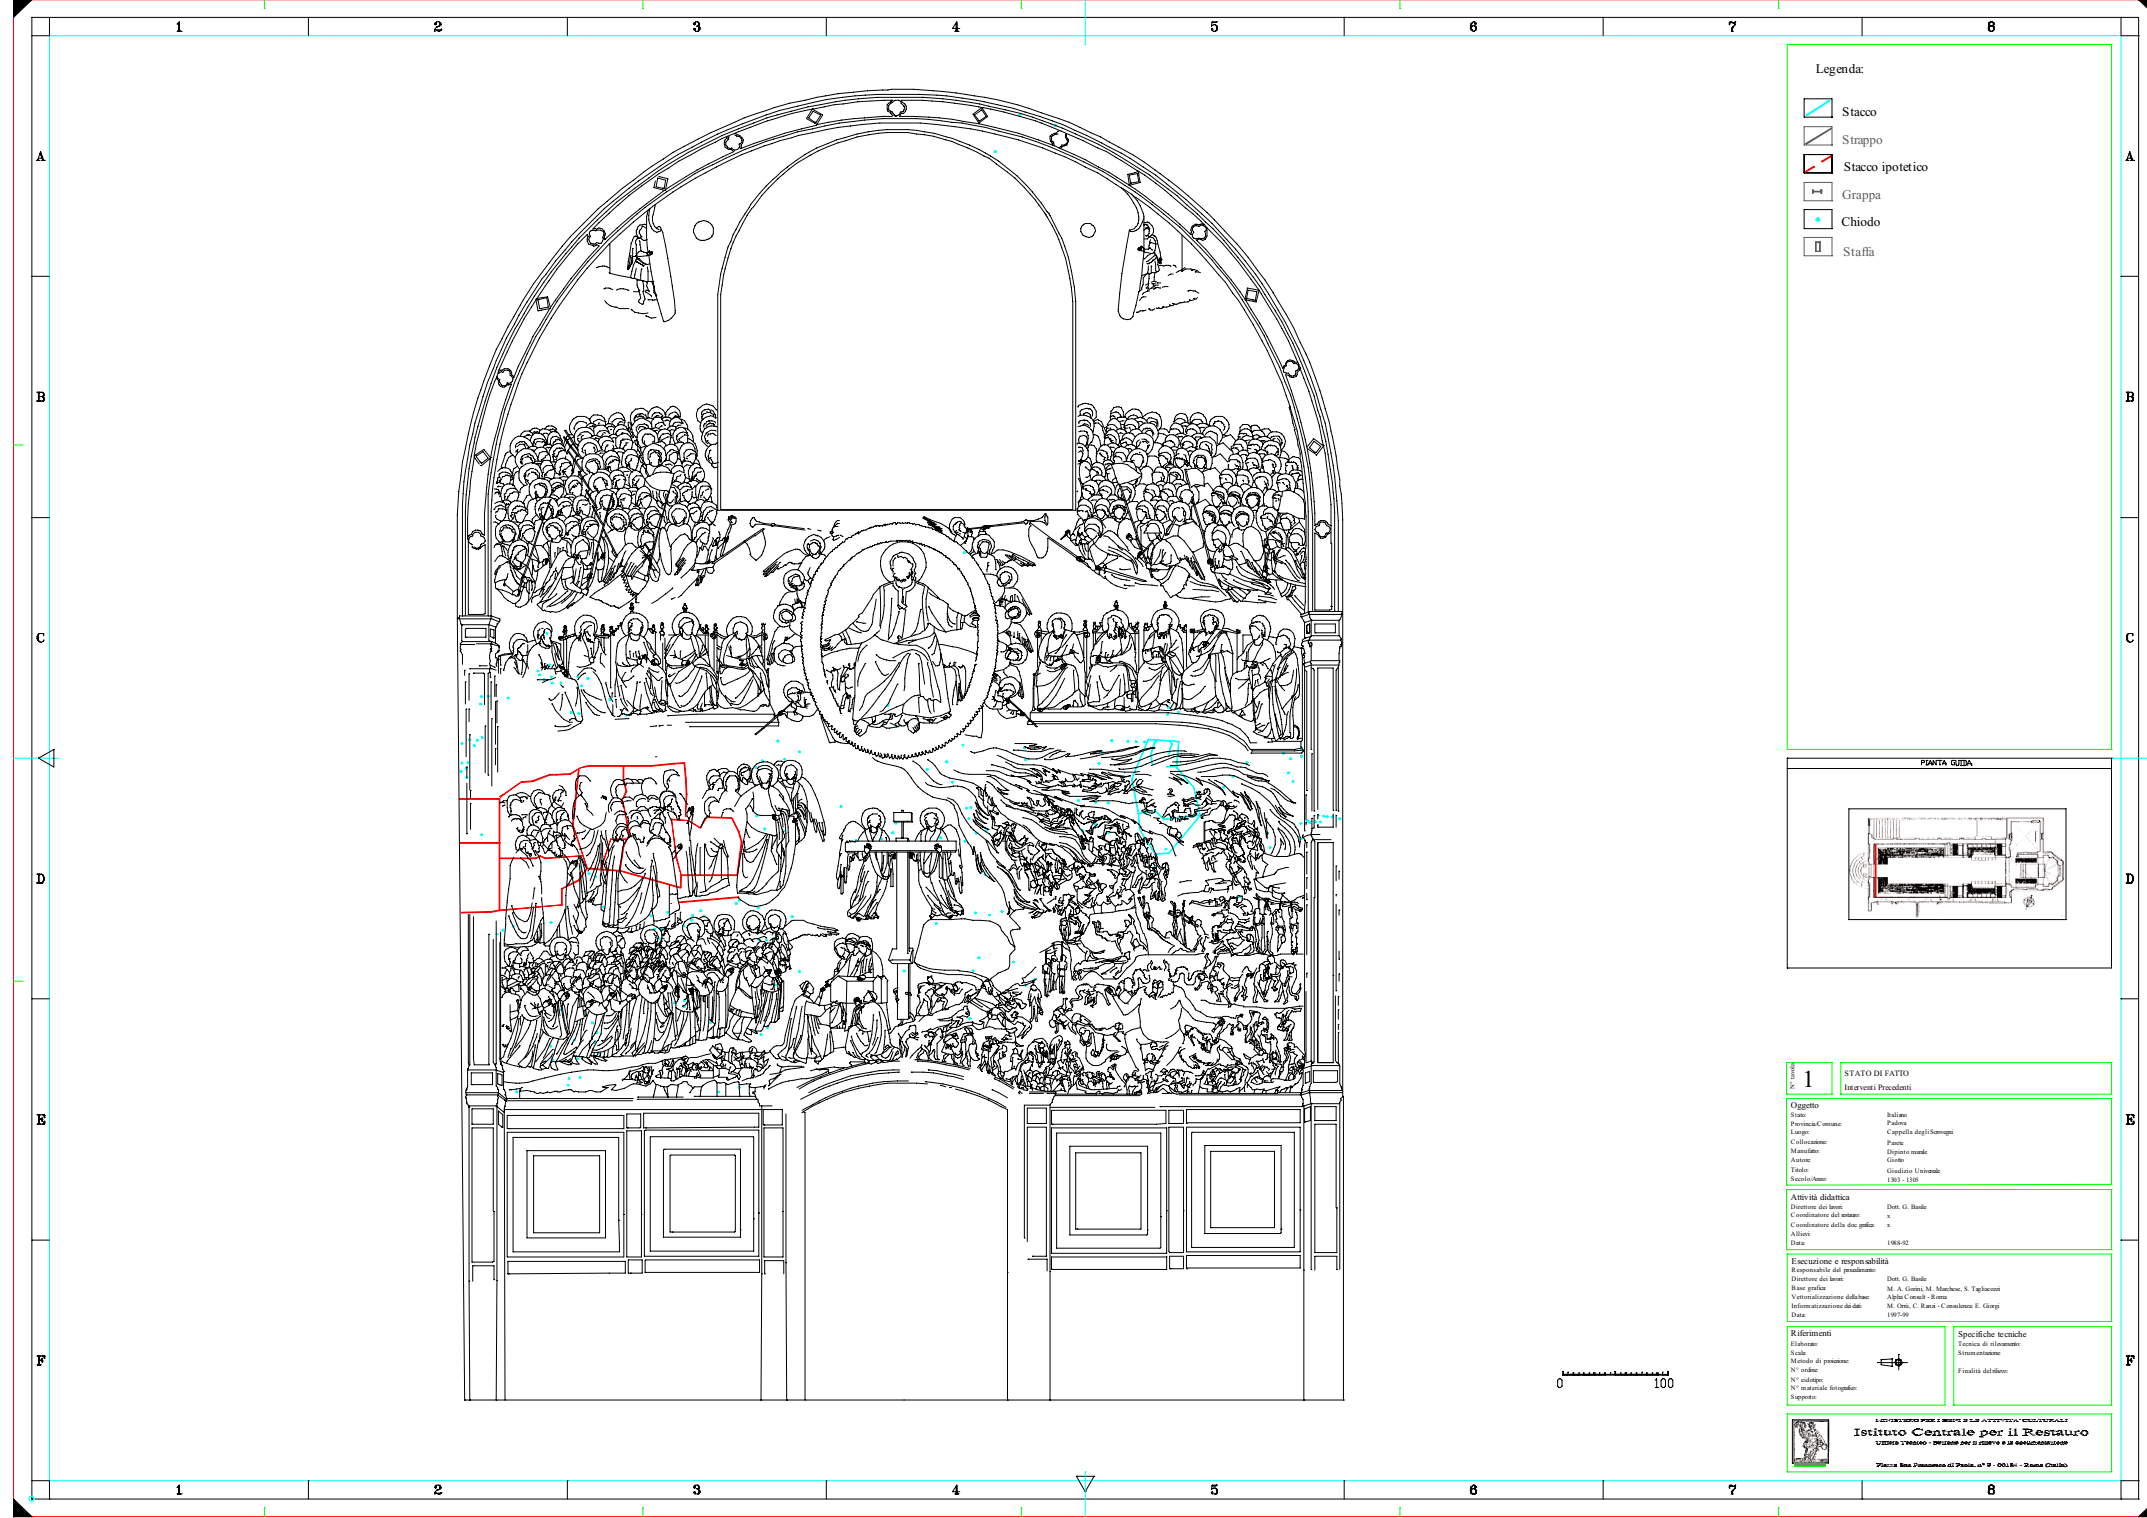

Legenda:

- Stacco
- Strappo
- Stacco ipotetico
- Grappa
- Chiodo
- Staffa

Pianta guida

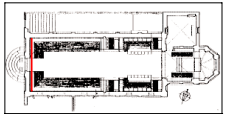

1

STATO DI FATTO

Interventi Precedenti

Oggetto

Stato: Italiano
Provincia/Comune: Padova
Luogo: Cappella degli Scrovegni
Collocazione: Parete
Materiale: Dipinto murale
Autore: Giotto
Titolo: Giudizio Universale
Secolo/Anno: 1303-1305

Attività didattiche

Direttore dei lavori: Dott. G. Badi
Coordinatore del cantiere: s
Coordinatore della doc. grafica: s
Altre: 1983-85

Esecuzione e responsabilità

Responsabile del postamento: Dott. G. Badi
Direttore dei lavori: M. A. Gatti, M. Mancini, S. Tagliacozzi
Base grafica: AlphaGraphics - Roma
Vetustizzazione delle foto: M. Oni, C. Rana - Conoscenza E. Gatti
Informazioni dei dati: 1987-88
Data:

Riferimenti

Edizione:
Scala:
Materiale di postamento:
N° ordine:
N° allegato:
N° materiale fotografico:
Supporto:

Specifiche tecniche

Tecnica di rilevamento:
Strumenti utilizzati:
Finiture dell'opera:



ISTITUTO CENTRALE per il Restauro
L'EDIFICIO VENEZIA - DEDICATO ALLE OPERE D'ARTE E AL MONUMENTO

Palazzo San Francesco di Paola, n° 9 - 00186 - Roma (Italia)